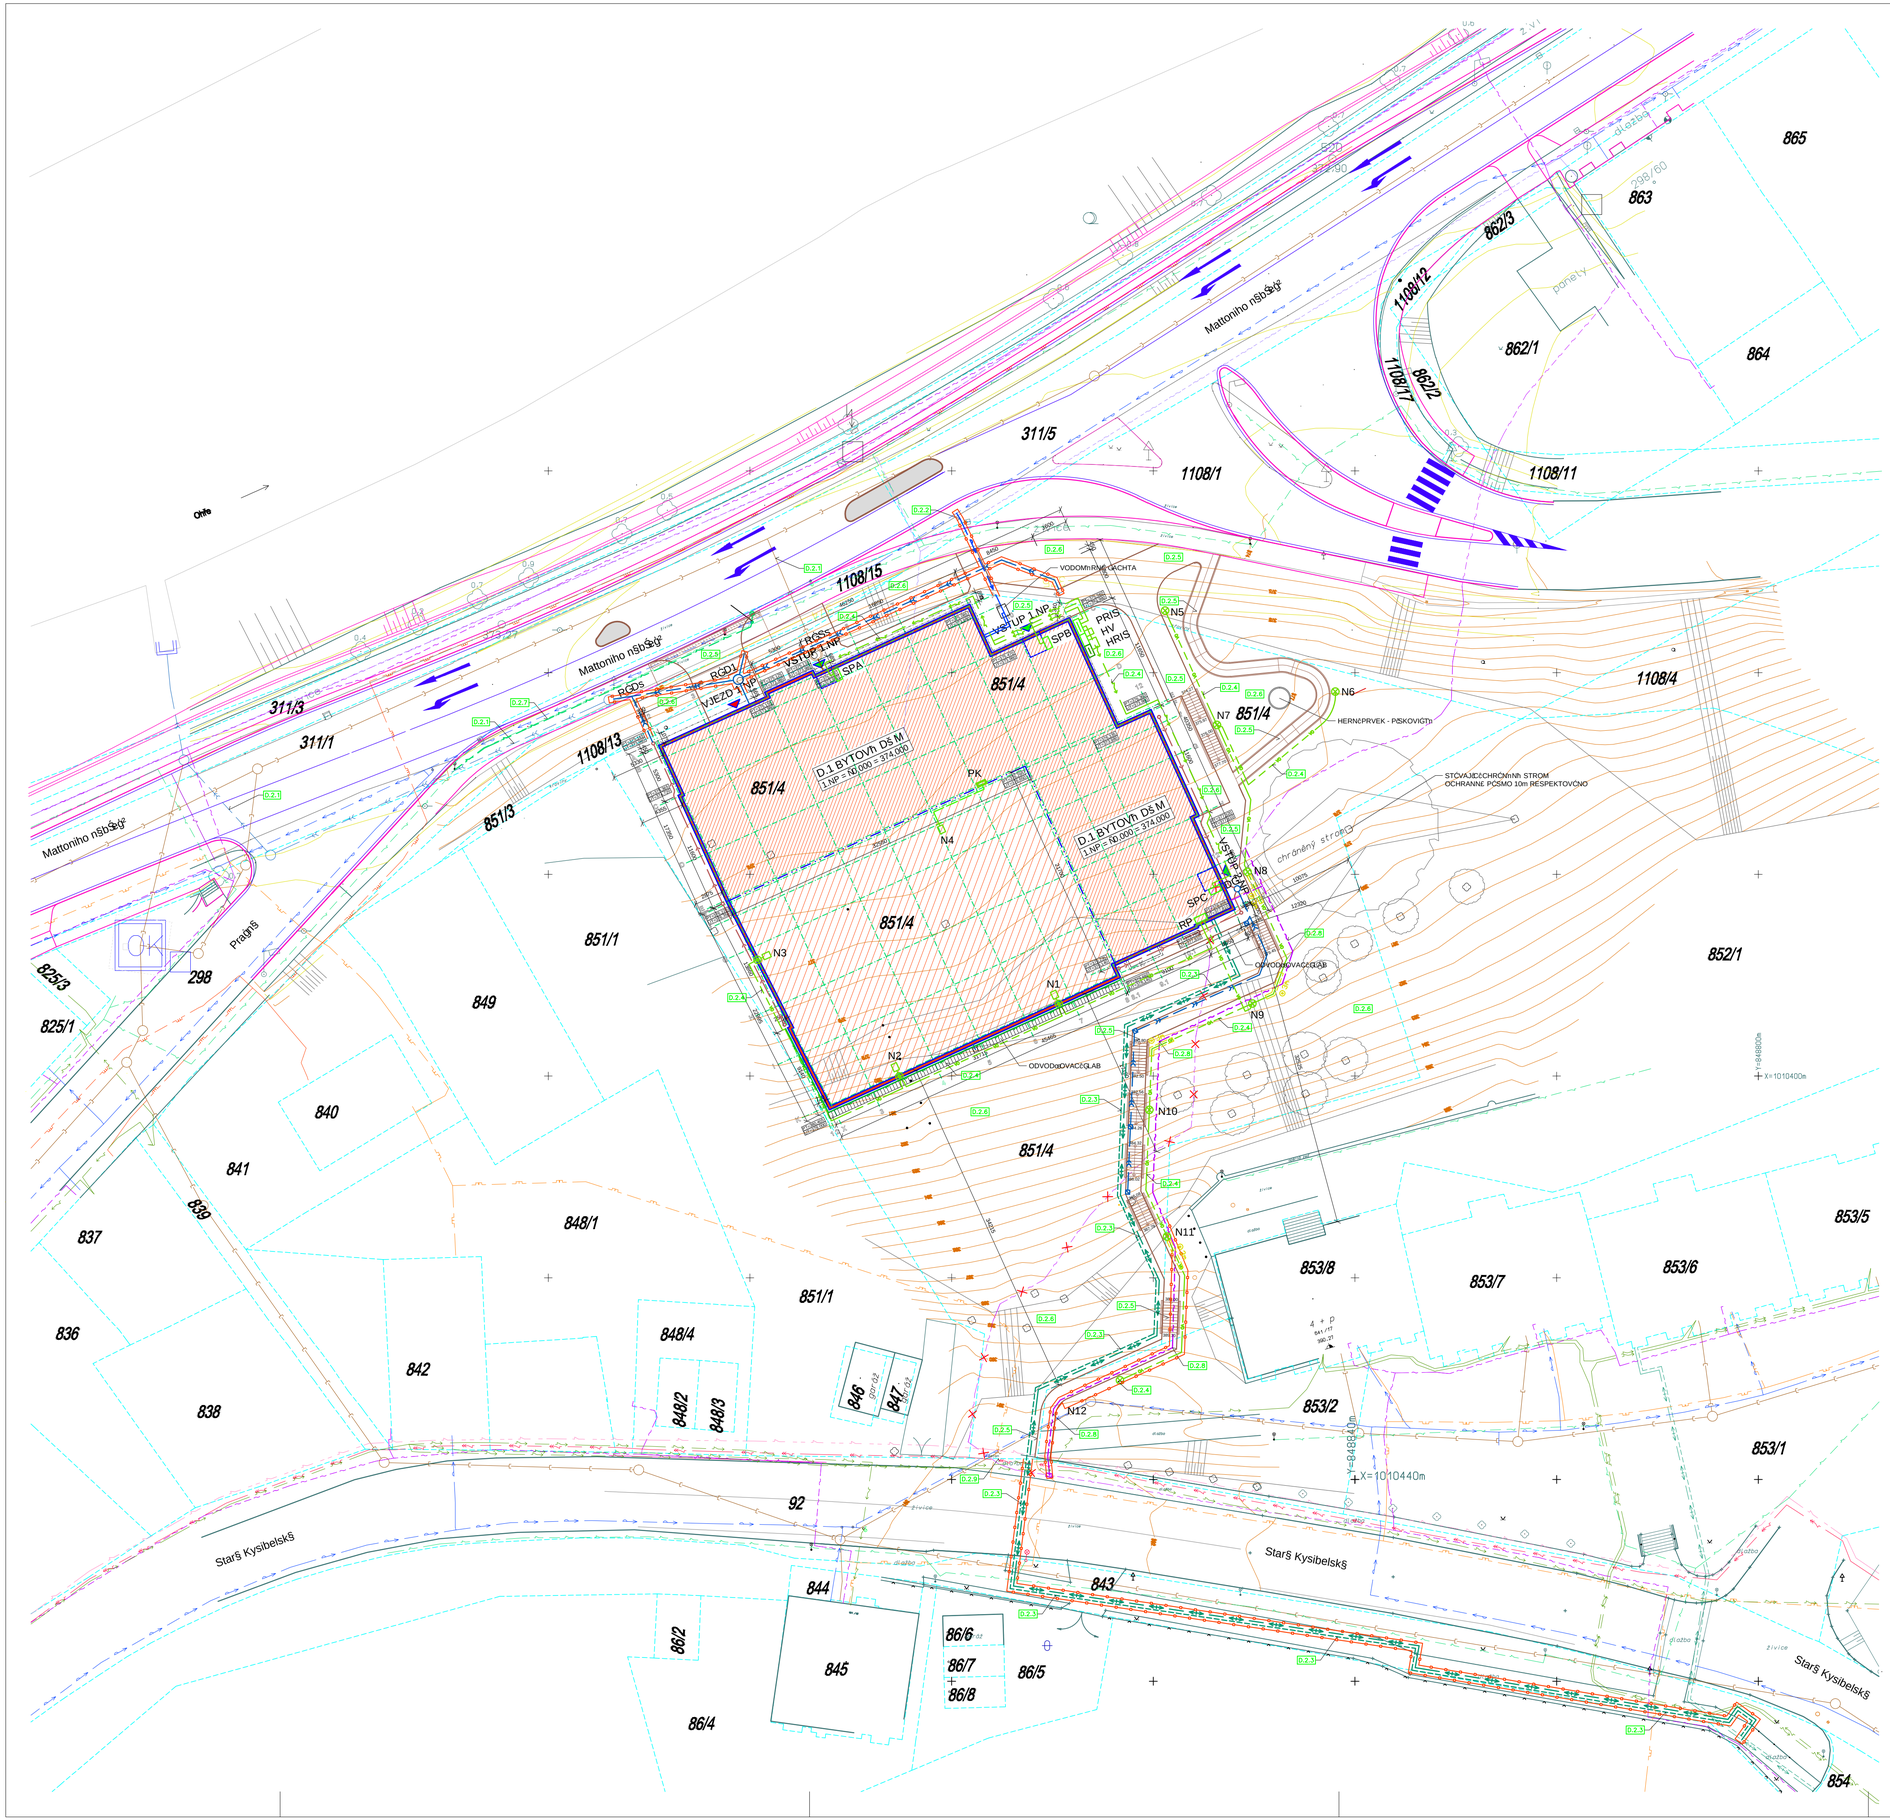

LEGENDA :

- POLYFUNKNÍ KOMPLEX - BYTOVÝ DŮM - NOVÁ STAVBA - NIŽŠÍ ČÁST STAVBY
- POLYFUNKNÍ KOMPLEX - BYTOVÝ DŮM - NOVÁ STAVBA - VYŠŠÍ ČÁST STAVBY
- HRANICE PARCEL
- OPLOCENÍ
- HRANICE DOČASNÝCH ZÁBORŮ
- • 853/8 ČÍSELNÉ OZNAČENÍ STAVEBNÍCH PARCELY
- 851/4 ČÍSELNÉ OZNAČENÍ POZEMKOVÉ PARCELY
- VSTUPY DO OBJEKTU
- VJEZD DO PROSTORU GARÁŽOVÝCH STÁNÍ

LEGENDA INŽENÝRSKÝCH SÍTÍ:

STÁVAJÍCÍ	KE ZRUŠENÍ	NAVRŽENÉ	
			KANALIZACE SPLAŠKOVÁ
			KANALIZACE DEŠŤOVÁ
			VODOVOD
			DRENÁŽNÍ POTRUBÍ
			NTL PLYNOVOD
			STL PLYNOVOD
			PODZEMNÍ VEDENÍ VN
			PODZEMNÍ VEDENÍ NN
			PODZEMNÍ METALICKÉ VEDENÍ ČEZ ICT Services, a.s.
			PŘÍPOJNÉ (DOMOVNÍ) VEDENÍ NN
			PODZEMNÍ VEDENÍ SEK (ČesKý telekomunikační infrastruktura a.s.)
			NEPROVOZOVANÉ PODZEMNÍ VEDENÍ SEK (ČesKý telekomunikační infrastruktura a.s.)
			PODZEMNÍ VEDENÍ VENKOVNÍHO OSVĚTLENÍ
			PODZEMNÍ VEDENÍ VEŘEJNÉHO OSVĚTLENÍ
			PODZEMNÍ VEDENÍ HORKOVODU

CELKOVÉ KAPACITY OBJEKTU :

POČET BYTOVÝCH JEDNOTEK - 63

POČET GARÁŽOVÝCH STÁNÍ V 1.NP - 52
POČET VENKOVNÍCH PARKOVACÍCH STÁNÍ VE 2.NP - 22
CELKOVÝ POČET STÁNÍ - 74

ZASTAVĚNÁ PLOCHA BYTOVÉHO DOMU - 1.706m2

SEZNAM OBJEKTŮ :

D.1 BYTOVÝ DŮM

D.2 DOKUMENTACE TECHNICKÝCH A TECHNOLOGICKÝCH ZAŘÍZENÍ

D.2.1 PŘÍPOJKY DEŠŤOVÉ A SPLAŠKOVÉ KANALIZACE (realizováno)
D.2.2 VODOVODNÍ PŘÍPOJKA
D.2.3 HORKOVODNÍ PŘÍPOJKA
D.2.4 VENKOVNÍ ROZVODY NN A OSVĚTLENÍ
D.2.5 KOMUNIKACE A ZPEVNĚNÉ PLOCHY
D.2.6 TERÉNÍ A SADOVÉ ÚPRAVY
D.2.7 PŘÍPOJKA VEŘEJNÉHO OSVĚTLENÍ
D.2.8 PŘÍPOJKA A PŘÍPOJKA VEDENÍ SEK (ČesKý telekomunikační infrastruktura a.s.)
D.2.9 PŘÍPOJKA VEDENÍ NN (ČesKá LEZ Distribuce, a.s.)

POZNÁMKY :

PŘED ZAHÁJENÍM VÝKOPOVÝCH PRACÍCH JE NUTNÉ PROVÉST VYTÝČENÍ VŠECH STÁVAJÍCÍCH INŽENÝRSKÝCH SÍTÍ OD JEJICH SPRÁVCŮ NEBO MAJITELŮ.

HRANICE JEDNOTLIVÝCH POZEMKOVÝCH A STAVEBNÍCH PARCEL JSOU PŘEVZATY Z KATASTRÁLNÍ MAPY A JSOU POUZE INFORMATIVNÍ.

Příčkové konstrukce pod úrovní terénu musí být dodržena ČSN 73 6005 i Prostorová úprava vedení technického vybavení.

ZEMĚMĚŘIČSKÁ - PROJEKTOVÁ - INŽENÝRSKÁ - KANCELÁŘ

ZAMĚŘIL : Ing. Jan Bartek	VYPRACOVAL : Ing. Jan Bartek	ODZ.: Ing. Jan Bartek	Závodu míru 578 360 17 Karlovy Vary tel./fax. 35 34 49 426
ZEMĚ : Česká	OKRES : Karlovy Vary	OBEC : Karlovy Vary	DATUM 16.8.2007
INVESTOR :			ZAK.ČÍSLO 7378
STAVBA : Drahovice p.p. 851/4			FORMÁT A1
			PŘÍSTROJ Trimble S6, R8
OBJEKT :			TŘ. PŘES. 3
			SOUŘ. SYST. JTSK
OBSAH : Polohopisné a výškopisné zaměření			VÝŠK. SYST. Bpv
			MĚŘÍTKO

RESIDENCE
Mattoniho nábřeží

ZMĚNA STAVBY PŘED DOKONČENÍM

Autor návrhu: Akad. arch. Vratislav Kučera

0 2,5 5 7,5 10 12,5m

1.NP=±0,000=374,000

ARCHITEKTONICKÉ ŘEŠENÍ	STAVEBNÍ ŘEŠENÍ		

uniart PROJEKTOVÁ KANCELÁŘ, TEPELSKÁ 137, 353 01 MARIÁNSKÉ LÁZNĚ
tel./fax. 354 623 578, 354 620 074, email: uniart@tiscali.cz

VED.PROJEKTANT	ODP.PROJEKTANT	VYPRACOVAL	
ING.ARCH.	ING.I. HLOŽEK	T. TUŠL	
D. URBANEC			
INVESTOR	LUXURY HOME s.r.o., MARIÁNSKÉ LÁZNĚ		
MĚSTSKÝ ÚŘAD	KARLOVY VARY		

Č. PARÉ

KARLOVY VARY, MATTONIHO NÁBŘEŽÍ, p.p.č. 851/4, k.ú. DRAHOVICE

POLYFUNKČNÍ KOMPLEX

NOVÁ STAVBA

FORMÁT	15xA4
DATUM	03/2016
ÚČEL	PSP - ZSPD
MĚŘÍTKO	1:250
Č. ZAKÁZKY	62/15
ČÍSLO VÝKRESU	C.2

CELKOVÝ SITUAČNÍ VÝKRES STAVBY

TENTO VÝKRES JE MAJETKEM INVESTORA, BEZ JEHOŽ PÍSEMNÉHO SOUHLASU NESMÍ BÝT KOPÍROVÁN ANI JINAK POUŽÍVÁN.