


RESIDENCE MATTONIHO NÁBŘEŽÍ 2

BYTOVÝ DŮM - KARLOVY VARY

1.NP - BYT č.1.1

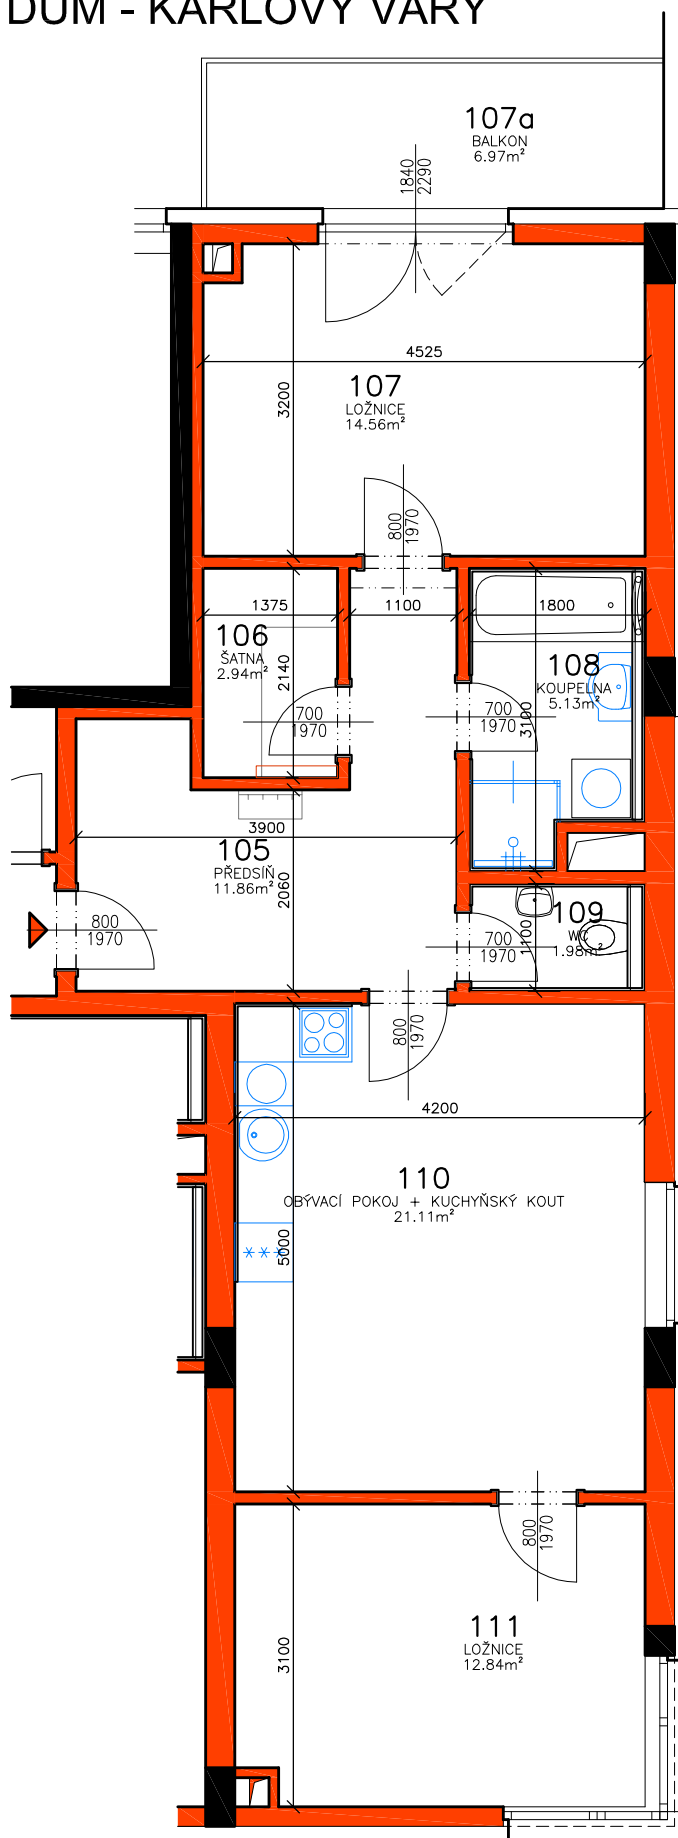

RESIDENCE
Mattoniho
nábreží 2



M 1:75



www.luxury-home.info

Petra Pavlíková
Filip Müller

mob. tel.: +420 720 034 158
mob. tel.: +420 775 167 748

RESIDENCE MATTONIHO NÁBŘEŽÍ 2

BYTOVÝ DŮM - KARLOVY VARY

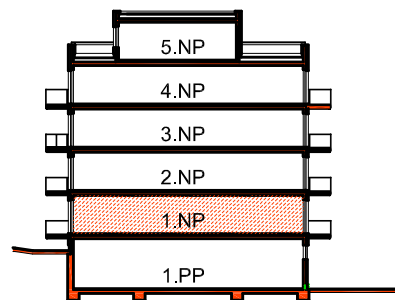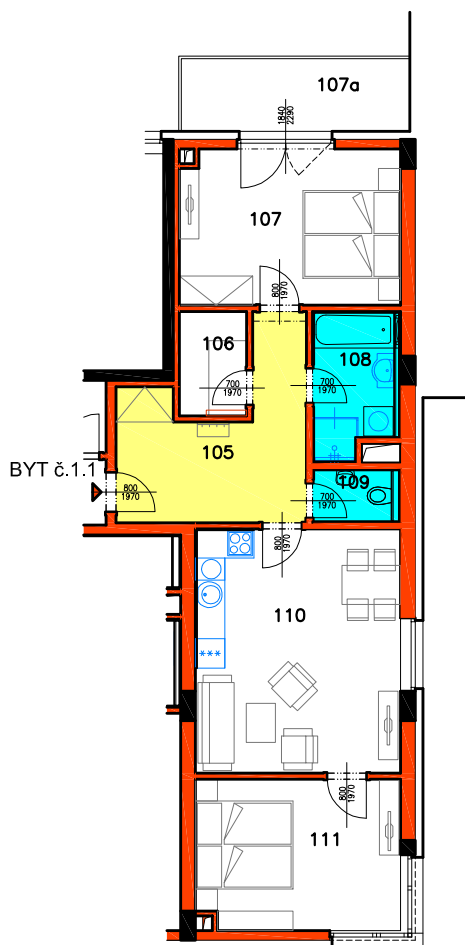

0 1 2 3 4 5m



1.NP, BYT č.1.1

Číslo bytu	Užitná plocha bytu	Číslo místnosti	Účel místnosti	Užitná plocha místnosti [m ²]	Druh podlahy
BYT č.1.1, 3+kk	BYT = 70,42m ²	105	PŘEDSÍŇ	11,86	VINYLOVÁ PODLAHA
		106	ŠATNA	2,94	VINYLOVÁ PODLAHA
		107	LOŽNICE	14,56	VINYLOVÁ PODLAHA
		107a	BALKON	6,97	POHLEDOVÝ BETON
		108	KOUPELNA	5,13	KERAMICKÁ DLAŽBA
		109	WC	1,98	KERAMICKÁ DLAŽBA
		110	OBÝVACÍ POKOJ + KUCHYŇSKÝ KOUT	21,11	VINYLOVÁ PODLAHA
		111	LOŽNICE	12,84	VINYLOVÁ PODLAHA
	BALK. = 6,97m ²				
PLOCHA BYTU č.1.1 VČETNĚ BALKONU				77,39m ²	

RESIDENCE
Mattoniho
nábreží 2

 LUXURY
HOME

www.luxury-home.info

Petra Pavlíková
Filip Müller

mob. tel.: +420 720 034 158
mob. tel.: +420 775 167 748