


# RESIDENCE MATTONIHO NÁBŘEŽÍ 2

BYTOVÝ DŮM - KARLOVY VARY

1.NP - BYT č.1.6

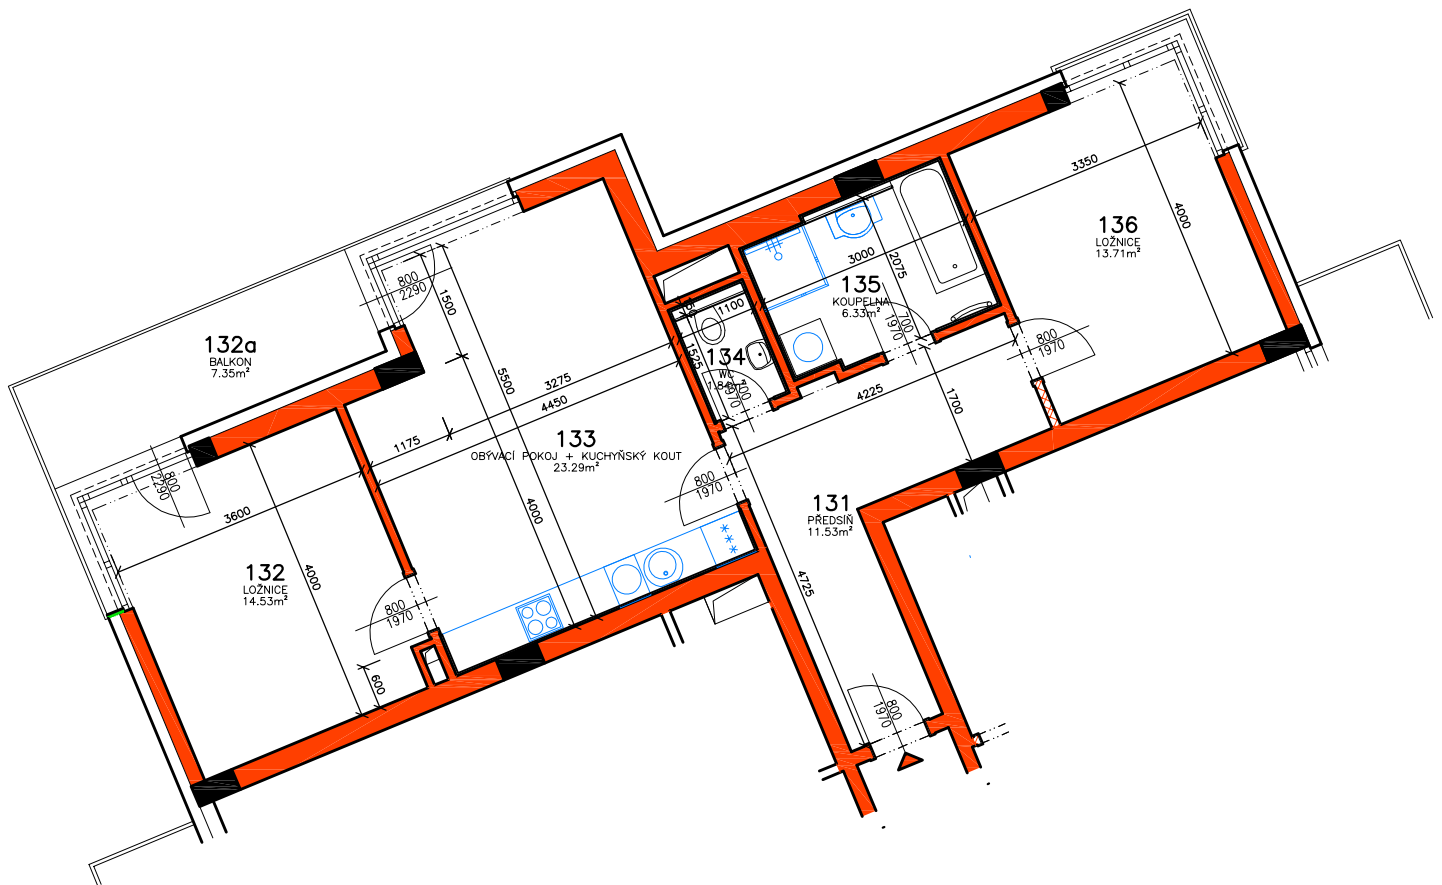

 LUXURY  
HOME

RESIDENCE  
Mattoniho  
nábreží 2

0 1 2 3 4 5m

M 1:100


[www.luxury-home.info](http://www.luxury-home.info)

Petra Pavlíková  
Filip Müller

mob. tel.: +420 720 034 158  
mob. tel.: +420 775 167 748

# RESIDENCE MATTONIHO NÁBŘEŽÍ 2

## BYTOVÝ DŮM - KARLOVY VARY

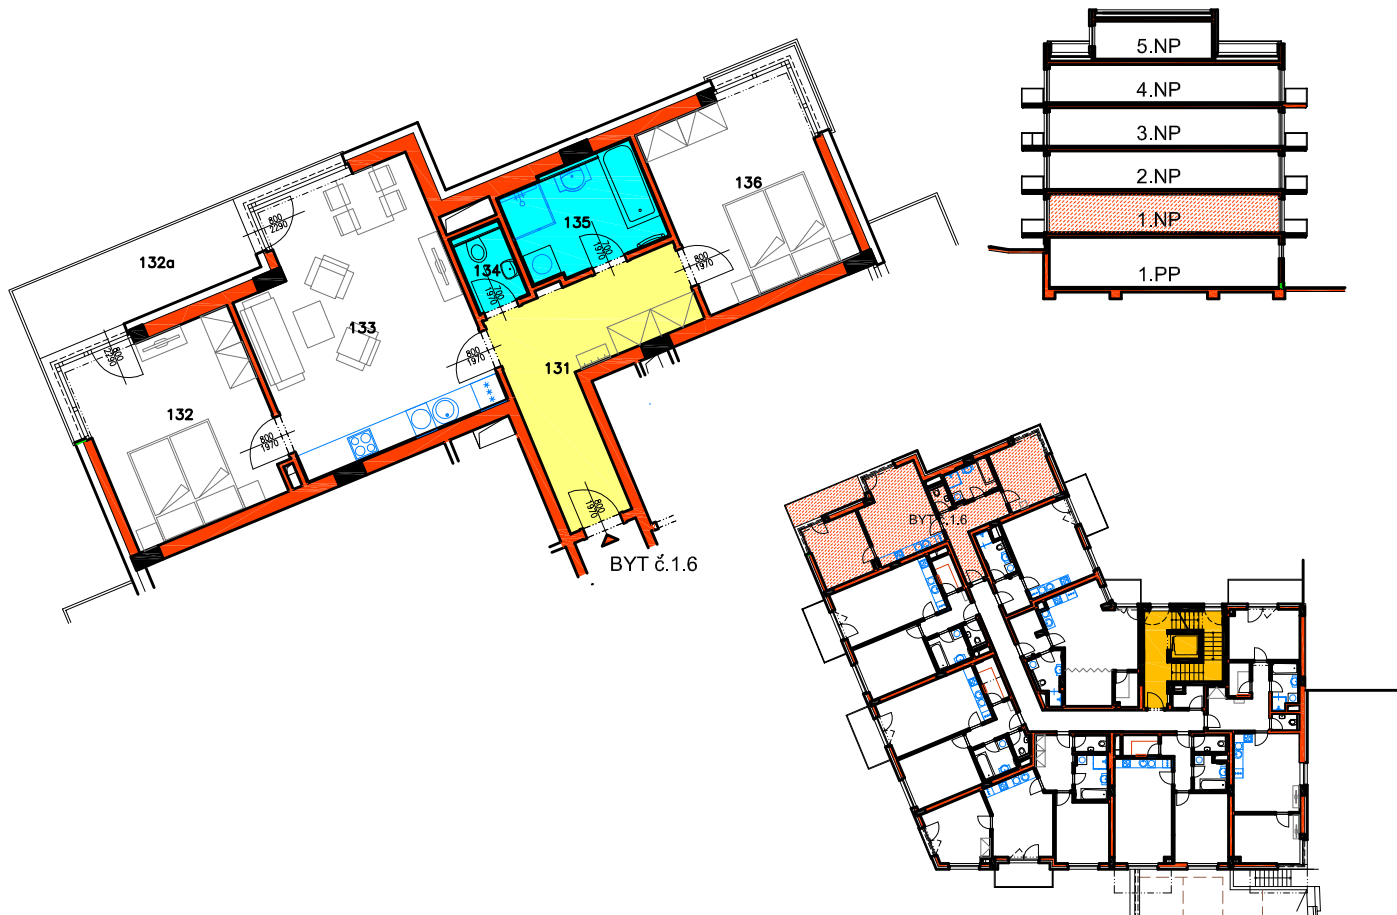

0 1 2 3 4 5m



### 1.NP, BYT č.1.6

Číslo bytu	Užitná plocha bytu	Číslo místnosti	Účel místnosti	Užitná plocha místnosti [m <sup>2</sup> ]	Druh podlahy
BYT č.1.6, 3+kk	BYT = 71,23m <sup>2</sup>	131	PŘEDSÍŇ	11,53	VINYLOVÁ PODLAHA
		132	LOŽNICE	14,53	VINYLOVÁ PODLAHA
		132a	BALKON	7,35	POHLEDOVÝ BETON
		133	OBÝV.POKOJ + KUCH.KOUT	23,29	VINYLOVÁ PODLAHA
		134	WC	1,84	KERAMICKÁ DLAŽBA
		135	KOUPELNA	6,33	KERAMICKÁ DLAŽBA
		136	LOŽNICE	13,71	VINYLOVÁ PODLAHA
	BALK. = 7,35m <sup>2</sup>				
PLOCHA BYTU č.1.6 VČETNĚ BALKONU				78,58m <sup>2</sup>	

RESIDENCE  
Mattoniho  
nábřeží  
2

**LUXURY  
HOME**

[www.luxury-home.info](http://www.luxury-home.info)

Petra Pavlíková  
Filip Müller

mob. tel.: +420 720 034 158  
mob. tel.: +420 775 167 748