


RESIDENCE MATTONIHO NÁBŘEŽÍ 2

BYTOVÝ DŮM - KARLOVY VARY

2.NP - BYT č.2.1

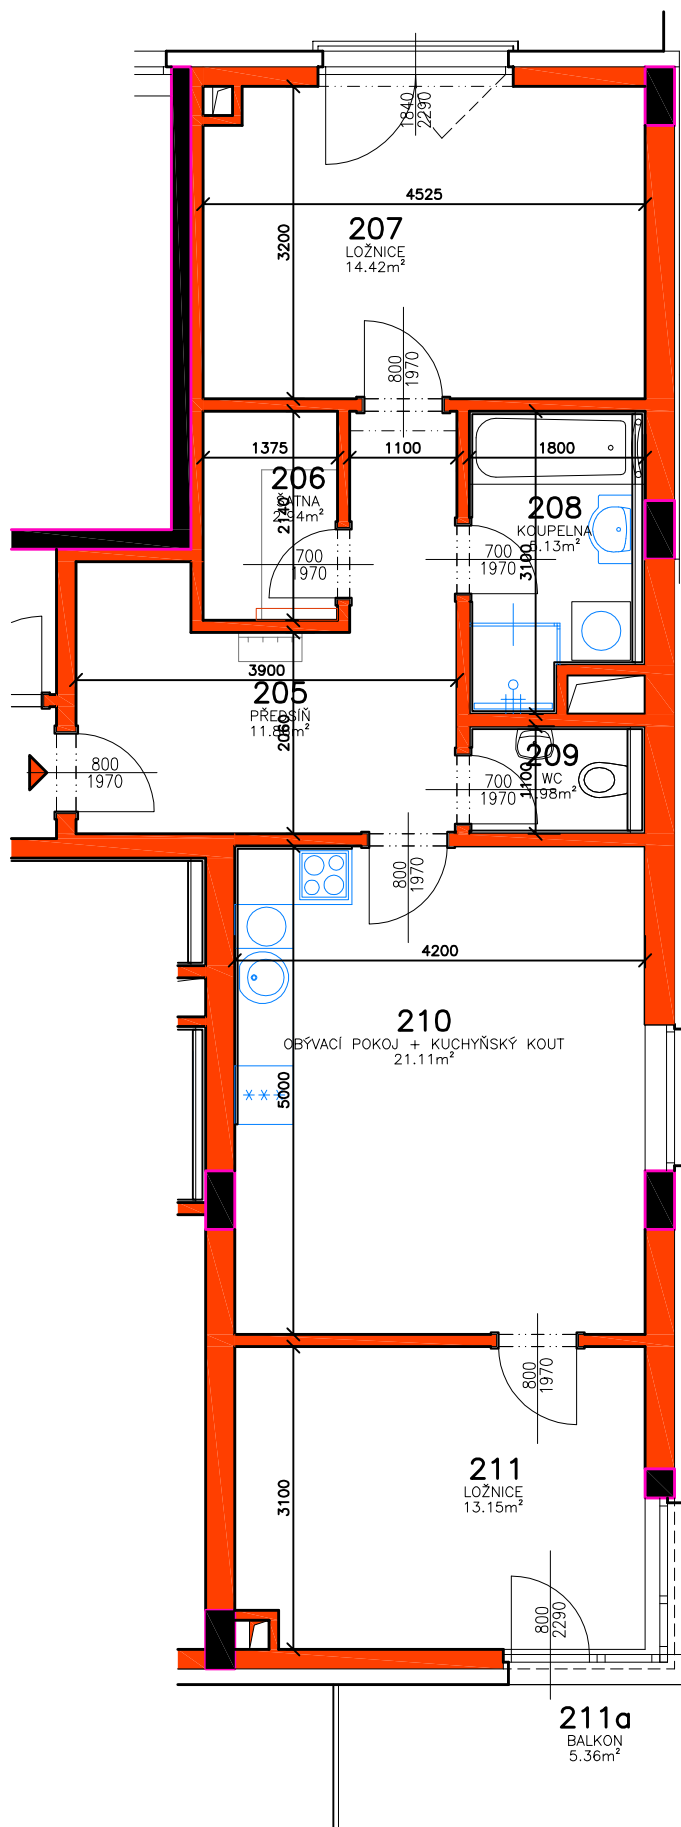

RESIDENCE
Mattoniho
nábreží 2



M 1:75




www.luxury-home.info

Petra Pavlíková
Filip Müller

mob. tel.: +420 720 034 158
mob. tel.: +420 775 167 748

RESIDENCE MATTONIHO NÁBŘEŽÍ 2

BYTOVÝ DŮM - KARLOVY VARY

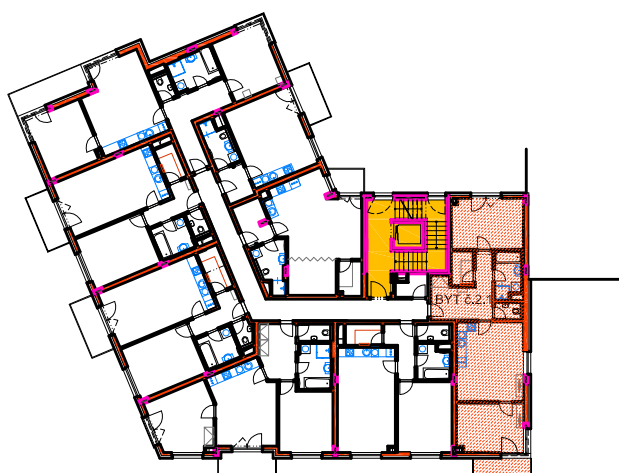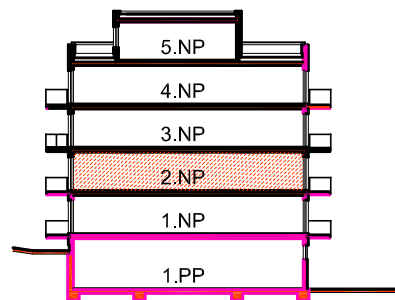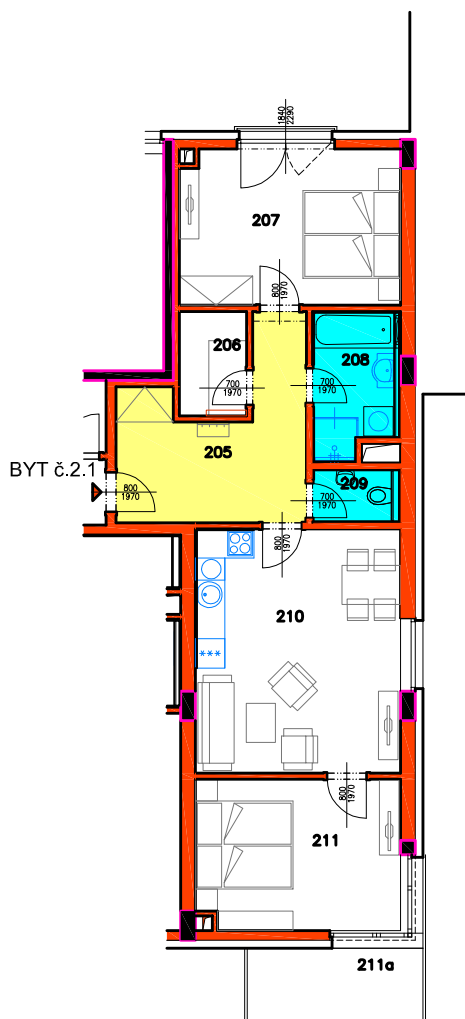

0 1 2 3 4 5m

2.NP, BYT č.2.1



Číslo bytu	Užitná plocha bytu	Číslo místnosti	Účel místnosti	Užitná plocha místnosti [m ²]	Druh podlahy
BYT č.2.1, 3+kk	BYT = 70,59m ²	205	PŘEDSÍŇ	11,86	VINYLOVÁ PODLAHA
		206	ŠATNA	2,94	VINYLOVÁ PODLAHA
		207	LOŽNICE	14,42	VINYLOVÁ PODLAHA
		208	KOUPELNA	5,13	KERAMICKÁ DLAŽBA
		209	WC	1,98	KERAMICKÁ DLAŽBA
		210	OBÝVACÍ POKOJ + KUCHYŇSKÝ KOUT	21,11	VINYLOVÁ PODLAHA
		211	LOŽNICE	13,15	VINYLOVÁ PODLAHA
	BALK. = 5,36m ²	211a	BALKON	5,36	POHLEDOVÝ BETON
PLOCHA BYTU č.2.1 VČETNĚ BALKONU				75,95m ²	

RESIDENCE
Mattoniho
nábřeží
2

**LUXURY
HOME**

www.luxury-home.info

Petra Pavlíková
Filip Müller

mob. tel.: +420 720 034 158
mob. tel.: +420 775 167 748