


RESIDENCE MATTONIHO NÁBŘEŽÍ 2

BYTOVÝ DŮM - KARLOVY VARY

2.NP -STUDIO č.2.8

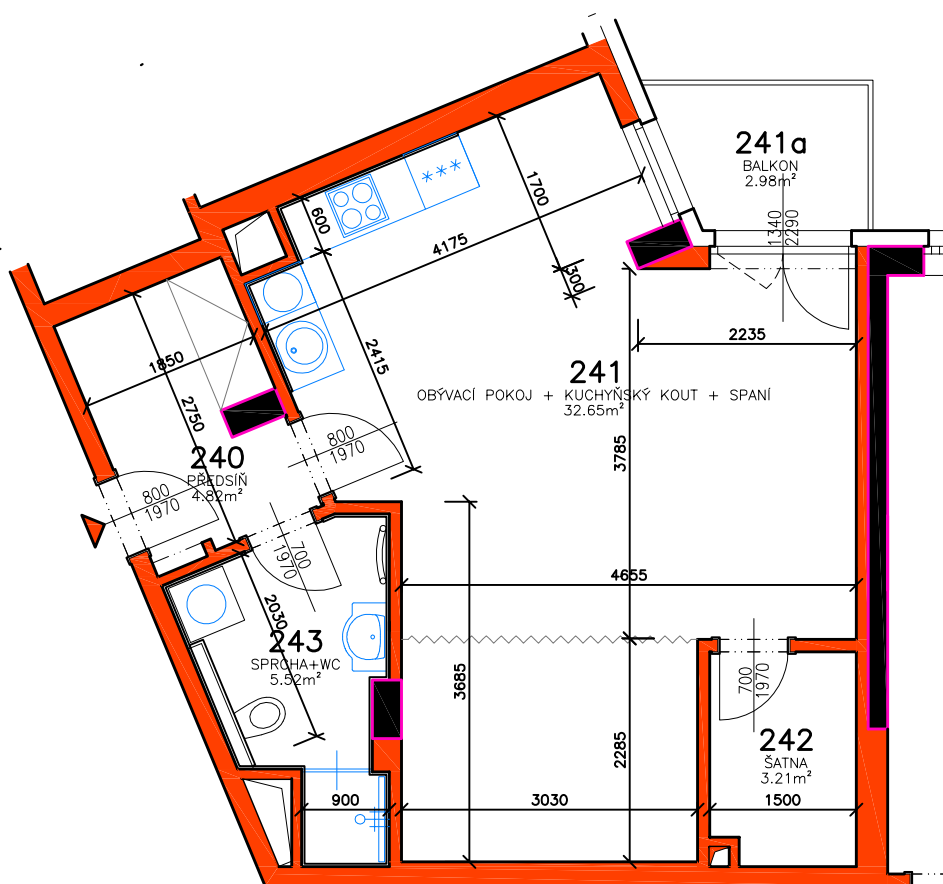

RESIDENCE
Mattoniho
nábřeží
2



M 1:75


www.luxury-home.info

Petra Pavlíková
Filip Müller

mob. tel.: +420 720 034 158
mob. tel.: +420 775 167 748

RESIDENCE MATTONIHO NÁBŘEŽÍ 2

BYTOVÝ DŮM - KARLOVY VARY

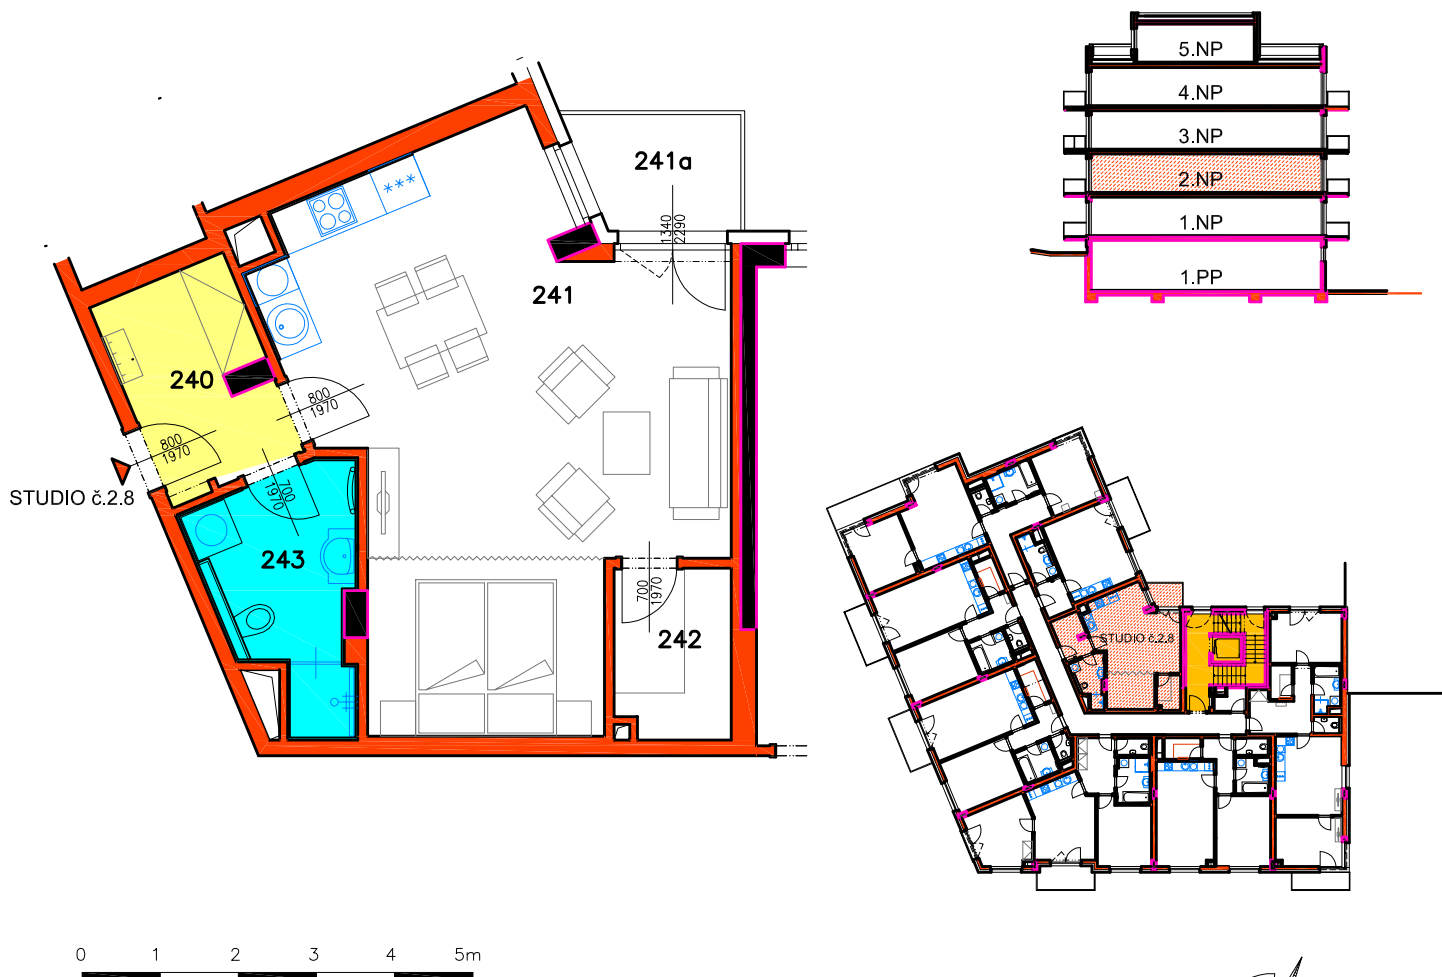

2.NP, STUDIO č.2.8

Číslo bytu	Užitná plocha bytu	Číslo místnosti	Účel místnosti	Užitná plocha místnosti [m ²]	Druh podlahy
STUDIO č.2.8	STUDIO=46,20m ²	240	PŘEDSÍŇ	4,82	VINYLOVÁ PODLAHA
		241	OBÝV.POKOJ + KUCH.KOUT+SPANÍ	32,65	VINYLOVÁ PODLAHA
		241a	BALKON	2,98	POHLEDOVÝ BETON
		242	ŠATNA	3,21	VINYLOVÁ PODLAHA
		243	SPRCHA+WC	5,52	KERAMICKÁ DLAŽBA
	BALK. = 2,98m ²				
PLOCHA STUDIA č.2.8 VČETNĚ BALKONU				49,18m ²	

RESIDENCE
Mattoniho
nábřeží
2

**LUXURY
HOME**

www.luxury-home.info

Petra Pavlíková
Filip Müller

mob. tel.: +420 720 034 158
mob. tel.: +420 775 167 748