


RESIDENCE MATTONIHO NÁBŘEŽÍ 2

BYTOVÝ DŮM - KARLOVY VARY

3.NP - BYT č.3.1

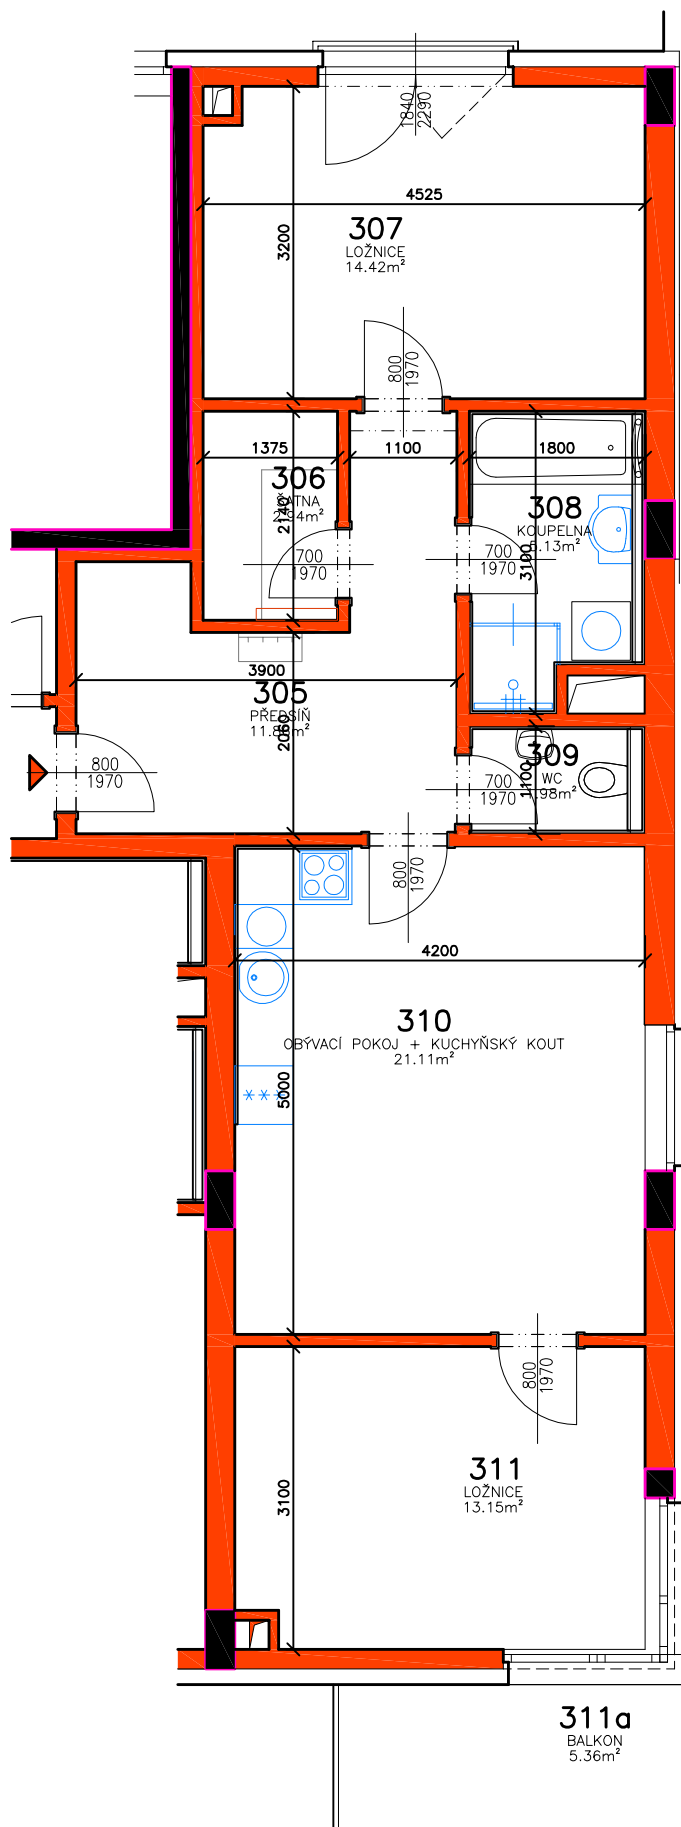

RESIDENCE
Mattoniho
nábreží 2



M 1:75




www.luxury-home.info

Petra Pavlíková
Filip Müller

mob. tel.: +420 720 034 158
mob. tel.: +420 775 167 748

RESIDENCE MATTONIHO NÁBŘEŽÍ 2

BYTOVÝ DŮM - KARLOVY VARY

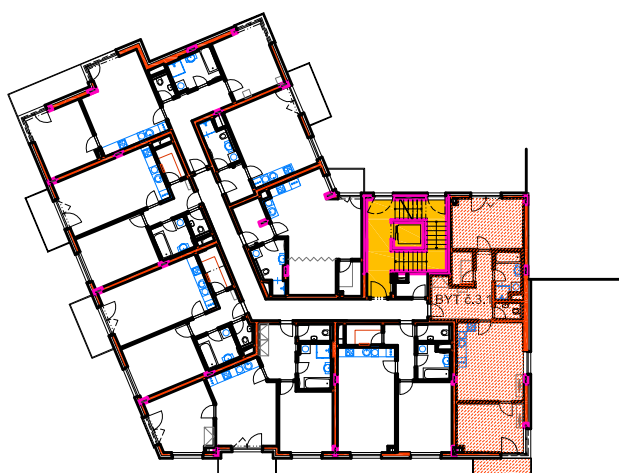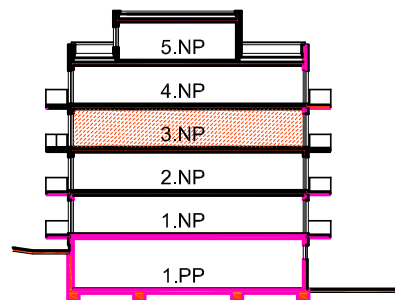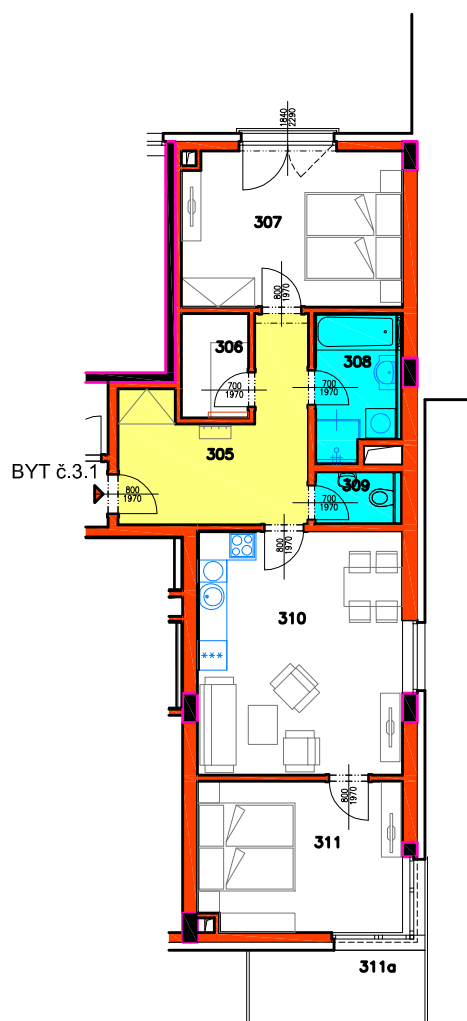

0 1 2 3 4 5m



3.NP, BYT č. 3.1

Číslo bytu	Užitná plocha bytu	Číslo místnosti	Účel místnosti	Užitná plocha místnosti [m ²]	Druh podlahy
BYT č.3.1, 3+kk	BYT = 70,59m ²	305	PŘEDSÍŇ	11,86	VINYLOVÁ PODLAHA
		306	ŠATNA	2,94	VINYLOVÁ PODLAHA
		307	LOŽNICE	14,42	VINYLOVÁ PODLAHA
		308	KOUPELNA	5,13	KERAMICKÁ DLAŽBA
		309	WC	1,98	KERAMICKÁ DLAŽBA
		310	OBÝVACÍ POKOJ + KUCHYŇSKÝ KOUT	21,11	VINYLOVÁ PODLAHA
		311	LOŽNICE	13,15	VINYLOVÁ PODLAHA
	BALK. = 5,36m ²	311a	BALKON	5,36	POHLEDOVÝ BETON
PLOCHA BYTU č.3.1 VČETNĚ BALKONU				75,95m ²	

RESIDENCE
Mattoniho
nábřeží
2

 LUXURY
HOME

www.luxury-home.info

Petra Pavlíková
Filip Müller

mob. tel.: +420 720 034 158
mob. tel.: +420 775 167 748