


RESIDENCE MATTONIHO NÁBŘEŽÍ 2

BYTOVÝ DŮM - KARLOVY VARY

3.NP - BYT č.3.6

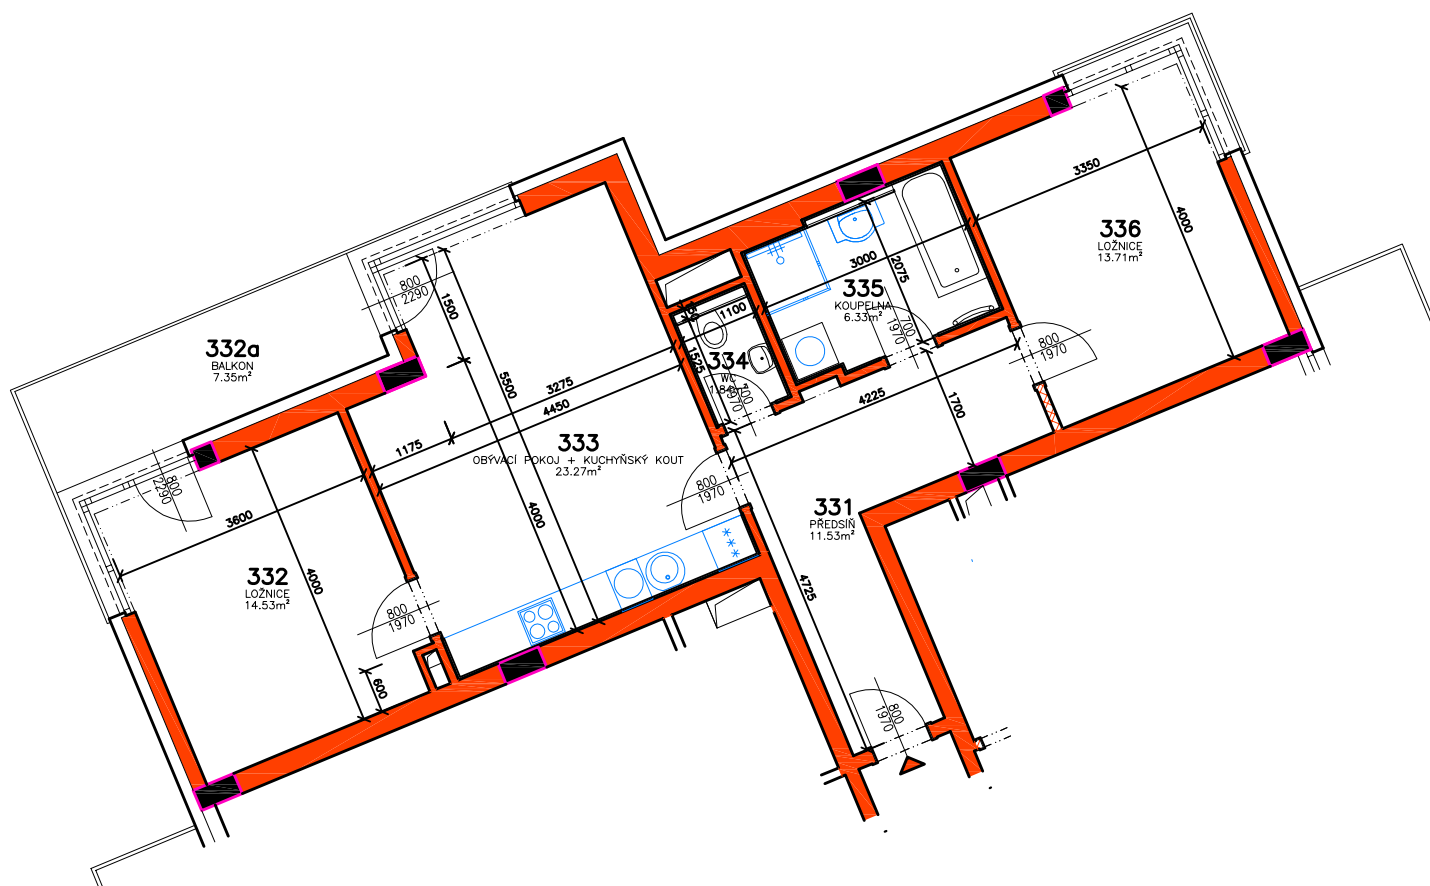

0 1 2 3 4 5m

M 1:100

 LUXURY HOME

RESIDENCE
Mattoniho
nábreží 2


www.luxury-home.info

Petra Pavlíková
Filip Müller

mob. tel.: +420 720 034 158
mob. tel.: +420 775 167 748

RESIDENCE MATTONIHO NÁBŘEŽÍ 2

BYTOVÝ DŮM - KARLOVY VARY

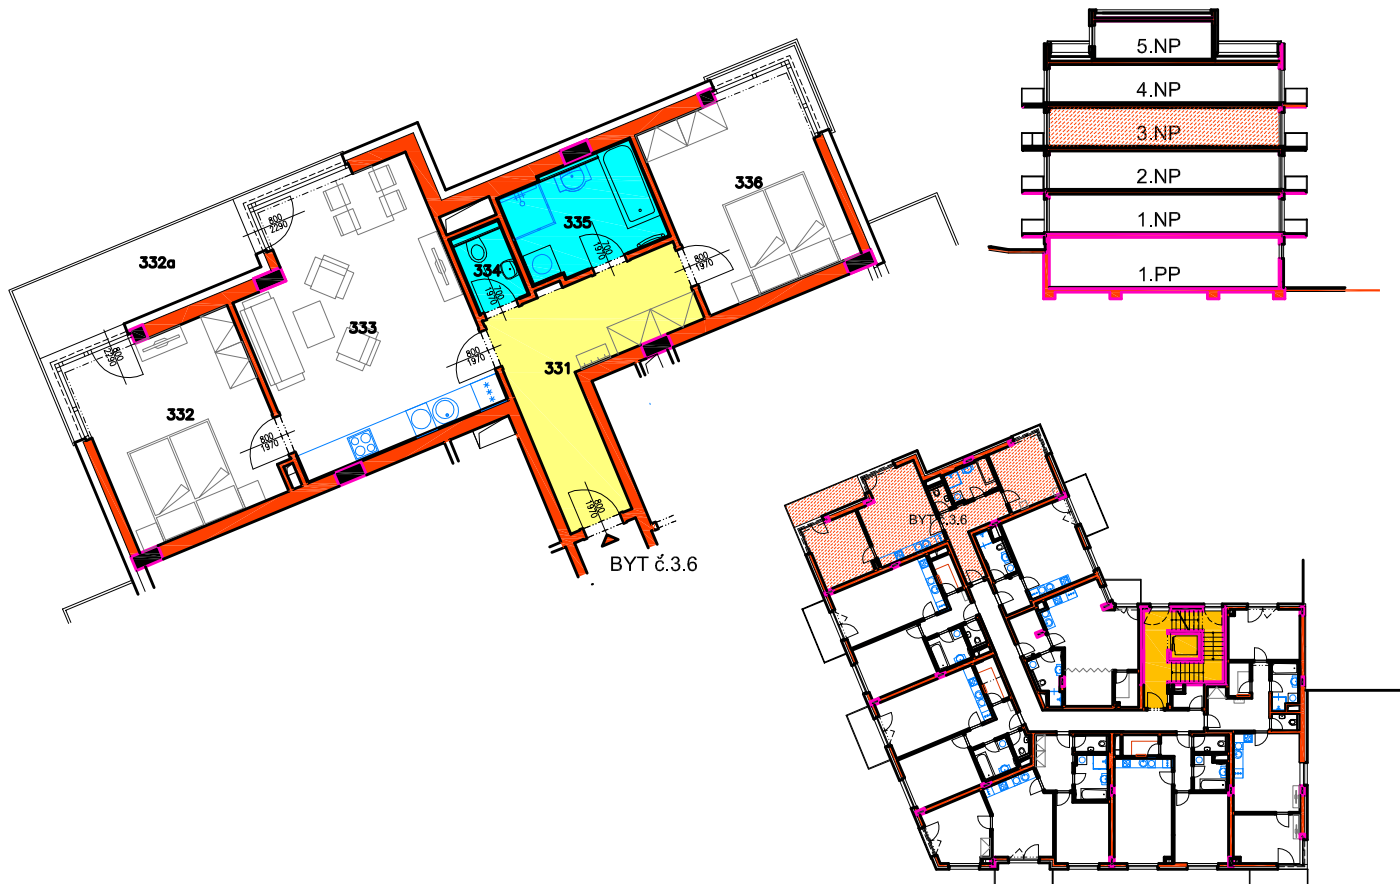

3.NP, BYT č. 3.6

Číslo bytu	Užitná plocha bytu	Číslo místnosti	Účel místnosti	Užitná plocha místnosti [m ²]	Druh podlahy
BYT č.3.6, 3+kk	BYT = 71,21m ²	331	PŘEDSÍŇ	11,53	VINYLOVÁ PODLAHA
		332	LOŽNICE	14,53	VINYLOVÁ PODLAHA
		332a	BALKON	7,35	POHLEDOVÝ BETON
		333	OBÝV.POKOJ + KUCH.KOUT	23,27	VINYLOVÁ PODLAHA
		334	WC	1,84	KERAMICKÁ DLAŽBA
		335	KOUPELNA	6,33	KERAMICKÁ DLAŽBA
		336	LOŽNICE	13,71	VINYLOVÁ PODLAHA
	BALK. = 7,35m ²				
PLOCHA BYTU č.3.6 VČETNĚ BALKONU				78,56m ²	

RESIDENCE
Mattoniho
nábřeží
2

**LUXURY
HOME**

www.luxury-home.info

Petra Pavlíková
Filip Müller

mob. tel.: +420 720 034 158
mob. tel.: +420 775 167 748