


RESIDENCE MATTONIHO NÁBŘEŽÍ 2

BYTOVÝ DŮM - KARLOVY VARY

4.NP - BYT č.4.1

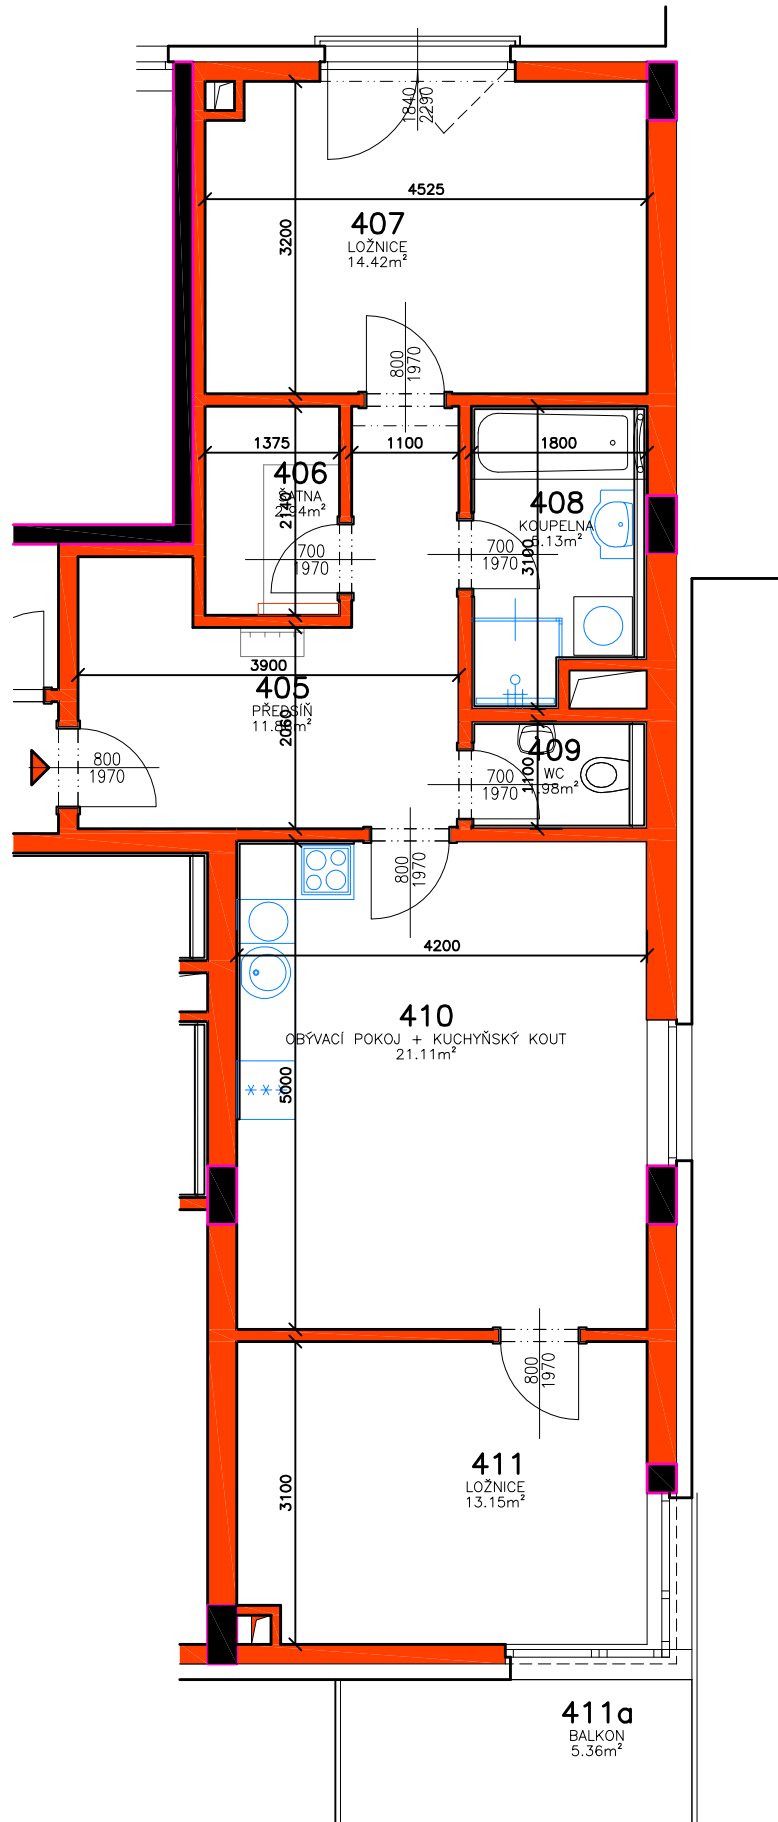

RESIDENCE
Mattoniho
nábreží 2

0 1 2 3 4 5m

M 1:75




Petra Pavlíková
Filip Müller

mob. tel.: +420 720 034 158
mob. tel.: +420 775 167 748

www.luxury-home.info

RESIDENCE MATTONIHO NÁBŘEŽÍ 2

BYTOVÝ DŮM - KARLOVY VARY

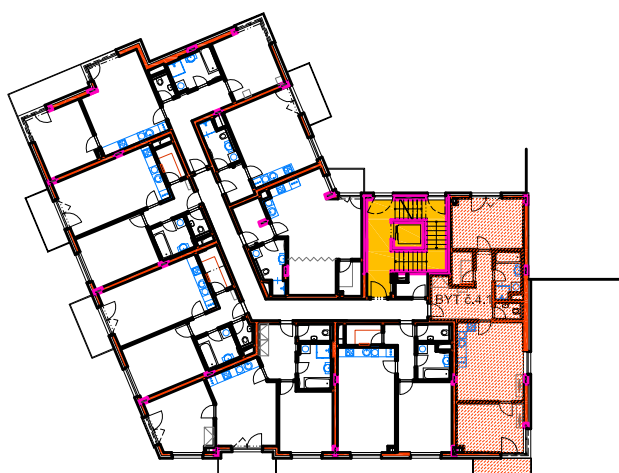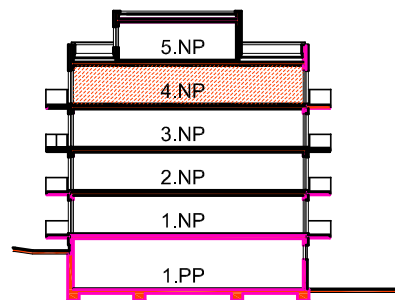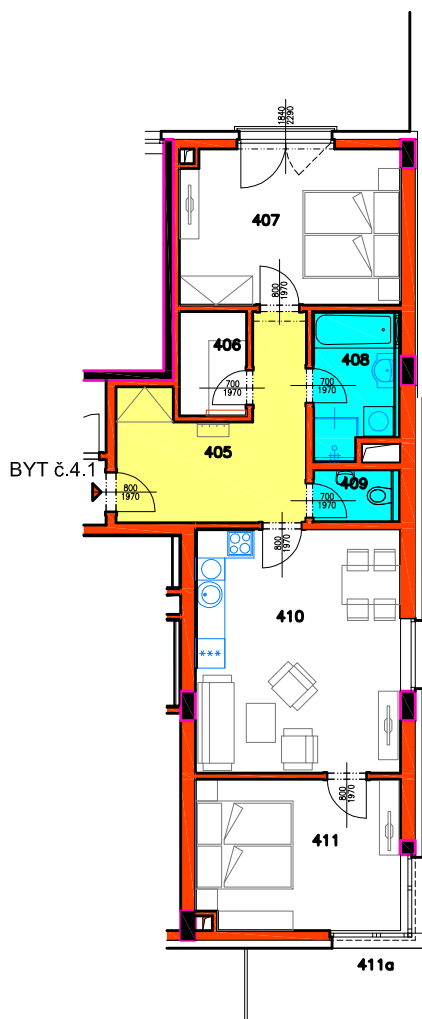

0 1 2 3 4 5m



4.NP, BYT č. 4.1

Číslo bytu	Užitná plocha bytu	Číslo místnosti	Účel místnosti	Užitná plocha místnosti [m ²]	Druh podlahy
BYT č.4.1, 3+kk	BYT = 70,59m ²	405	PŘEDSÍŇ	11,86	VINYLOVÁ PODLAHA
		406	ŠATNA	2,94	VINYLOVÁ PODLAHA
		407	LOŽNICE	14,42	VINYLOVÁ PODLAHA
		408	KOUPELNA	5,13	KERAMICKÁ DLAŽBA
		409	WC	1,98	KERAMICKÁ DLAŽBA
		410	OBÝVACÍ POKOJ + KUCHYŇSKÝ KOUT	21,11	VINYLOVÁ PODLAHA
		411	LOŽNICE	13,15	VINYLOVÁ PODLAHA
	BALK. = 5,36m ²	411a	BALKON	5,36	POHLEDOVÝ BETON
PLOCHA BYTU č.4.1 VČETNĚ BALKONU				75,95m ²	

RESIDENCE
Mattoniho
nábřeží
2

**LUXURY
HOME**

www.luxury-home.info

Petra Pavlíková
Filip Müller

mob. tel.: +420 720 034 158
mob. tel.: +420 775 167 748