


RESIDENCE MATTONIHO NÁBŘEŽÍ 2

BYTOVÝ DŮM - KARLOVY VARY

4.NP - BYT č.4.6

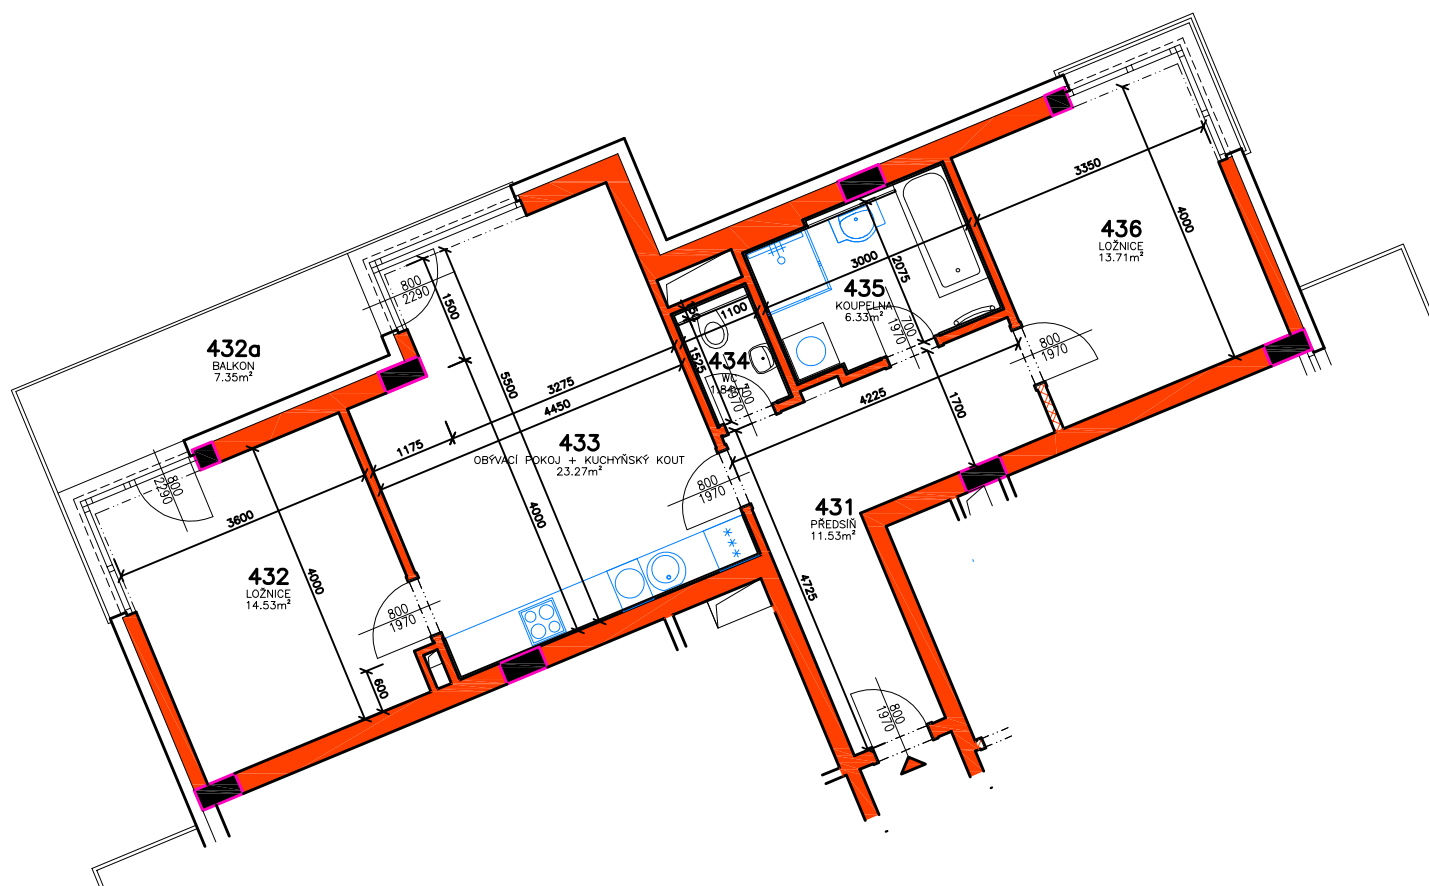

LUXURY HOME

RESIDENCE
Mattoniho
nábreží 2

0 1 2 3 4 5m

M 1:100


www.luxury-home.info

Petra Pavlíková
Filip Müller

mob. tel.: +420 720 034 158
mob. tel.: +420 775 167 748

RESIDENCE MATTONIHO NÁBŘEŽÍ 2

BYTOVÝ DŮM - KARLOVY VARY

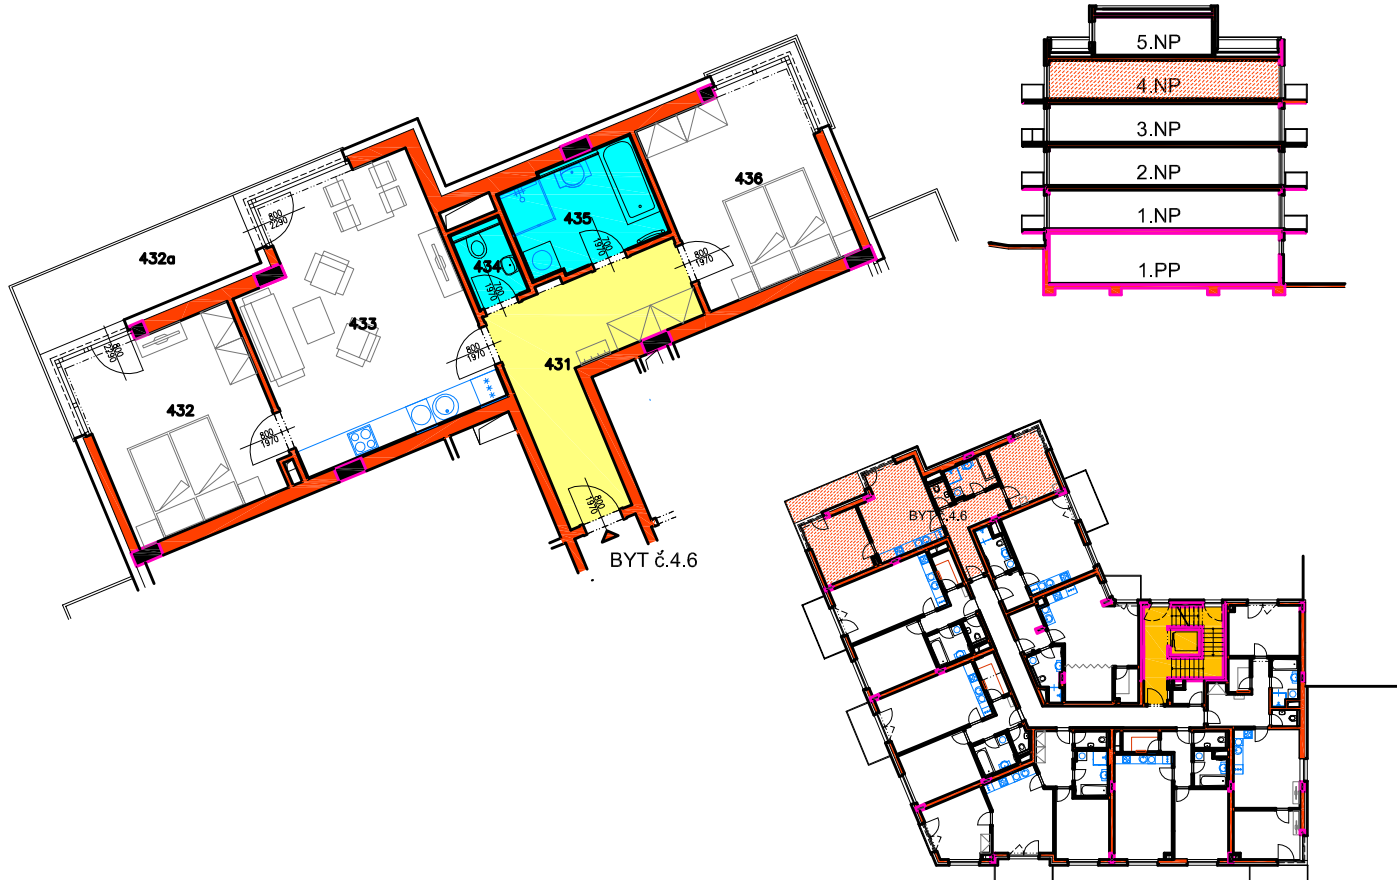

0 1 2 3 4 5m

4.NP, BYT č. 4.6



Číslo bytu	Užitná plocha bytu	Číslo místnosti	Účel místnosti	Užitná plocha místnosti [m ²]	Druh podlahy
BYT č.4.6, 3+kk	BYT = 71,21m ²	431	PŘEDSÍŇ	11,53	VINYLOVÁ PODLAHA
		432	LOŽNICE	14,53	VINYLOVÁ PODLAHA
		432a	BALKON	7,35	POHLEDOVÝ BETON
		433	OBÝV.POKOJ + KUCH.KOUT	23,27	VINYLOVÁ PODLAHA
		434	WC	1,84	KERAMICKÁ DLAŽBA
		435	KOUPELNA	6,33	KERAMICKÁ DLAŽBA
		436	LOŽNICE	13,71	VINYLOVÁ PODLAHA
	BALK. = 7,35m ²				
PLOCHA BYTU č.4.6 VČETNĚ BALKONU				78,56m ²	

RESIDENCE
Mattoniho
nábřeží
2

**LUXURY
HOME**

www.luxury-home.info

Petra Pavlíková
Filip Müller

mob. tel.: +420 720 034 158
mob. tel.: +420 775 167 748