


# RESIDENCE MATTONIHO NÁBŘEŽÍ 2

BYTOVÝ DŮM - KARLOVY VARY

5.NP - BYT č.5.1

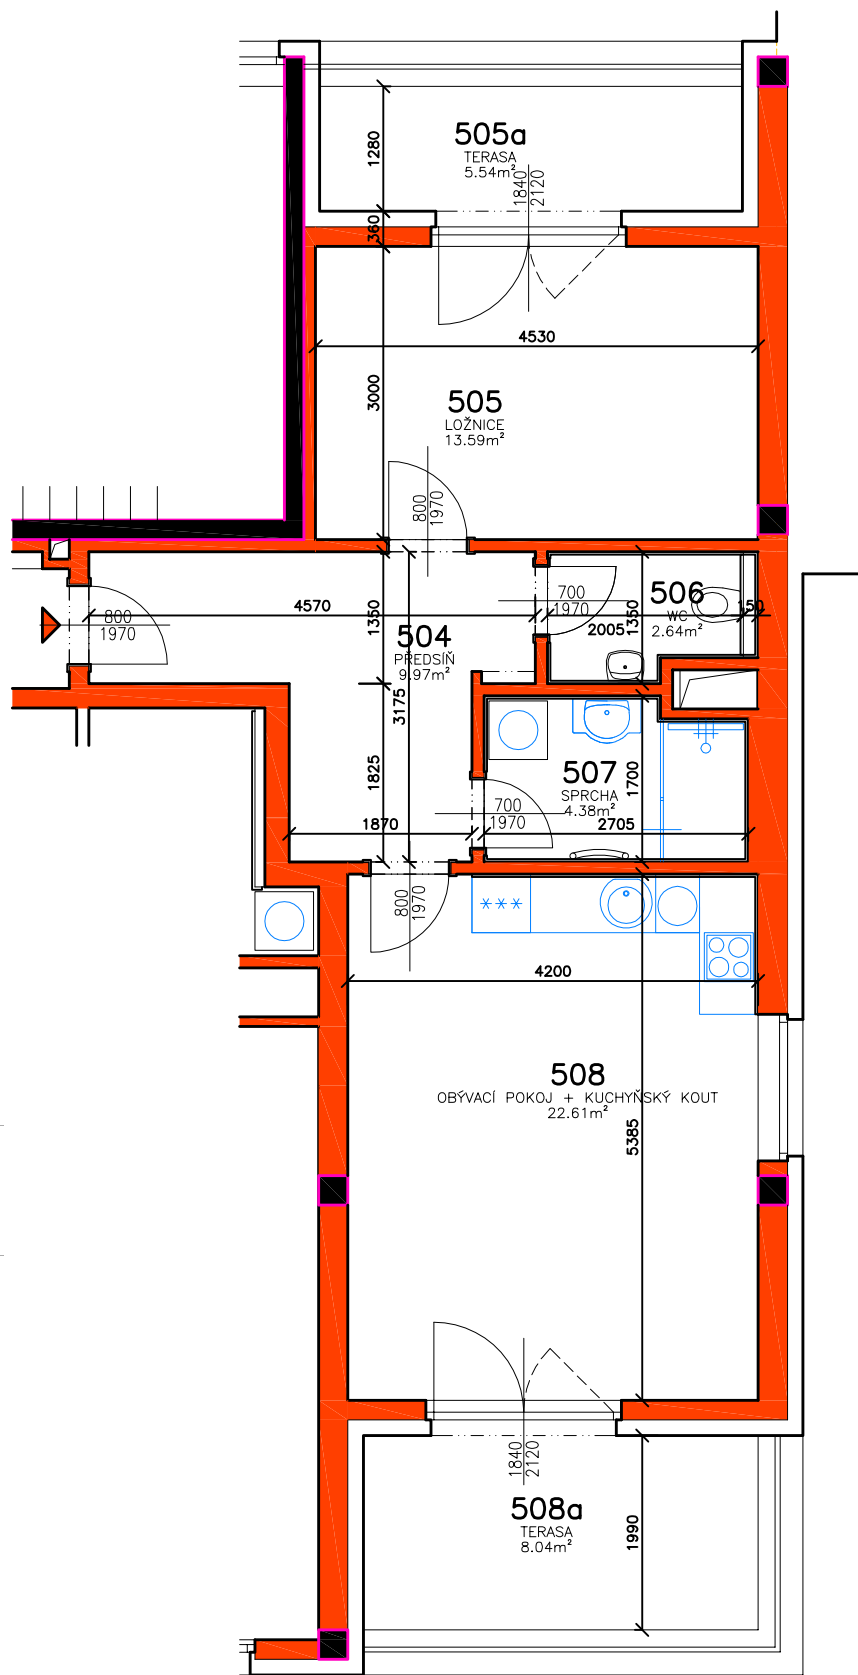

RESIDENCE  
Mattoniho  
nábreží 2



M 1:75



[www.luxury-home.info](http://www.luxury-home.info)

Petra Pavlíková  
Filip Müller

mob. tel.: +420 720 034 158  
mob. tel.: +420 775 167 748

# RESIDENCE MATTONIHO NÁBŘEŽÍ 2

## BYTOVÝ DŮM - KARLOVY VARY

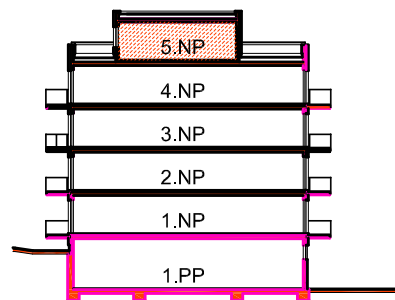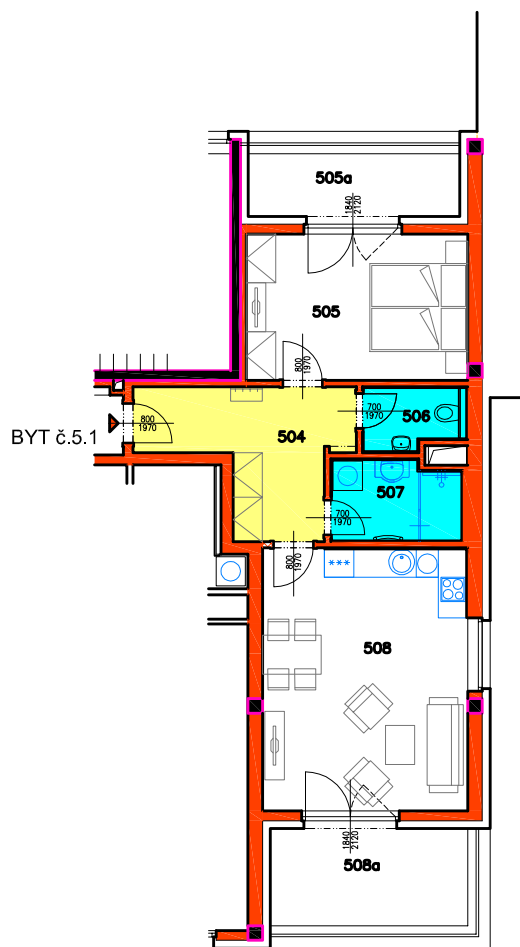

0 1 2 3 4 5m



### 5.NP, BYT č. 5.1

Číslo bytu	Užitná plocha bytu	Číslo místnosti	Účel místnosti	Užitná plocha místnosti [m <sup>2</sup> ]	Druh podlahy
BYT č.5.1, 2+kk	BYT = 53,19m <sup>2</sup>	504	PŘEDSÍŇ	9,97	VINYLOVÁ PODLAHA
		505	LOŽNICE	13,59	VINYLOVÁ PODLAHA
		505a	TERASA	5,54	POHLEDOVÝ BETON
		506	WC	2,64	KERAMICKÁ DLAŽBA
		507	SPRCHA	4,38	KERAMICKÁ DLAŽBA
		508	OBÝVACÍ POKOJ + KUCHYŇSKÝ KOUT	22,61	VINYLOVÁ PODLAHA
		508a	TERASA	8,04	VINYLOVÁ PODLAHA
		TERASY=13,58m <sup>2</sup>			
PLOCHA BYTU č.5.1 VČETNĚ TERAS				66,77m <sup>2</sup>	

RESIDENCE  
Mattoniho  
nábřeží 2

**LUXURY  
HOME**

[www.luxury-home.info](http://www.luxury-home.info)

Petra Pavlíková  
Filip Müller

mob. tel.: +420 720 034 158  
mob. tel.: +420 775 167 748