


RESIDENCE MATTONIHO NÁBŘEŽÍ 2

BYTOVÝ DŮM - KARLOVY VARY

5.NP - BYT č.5.3

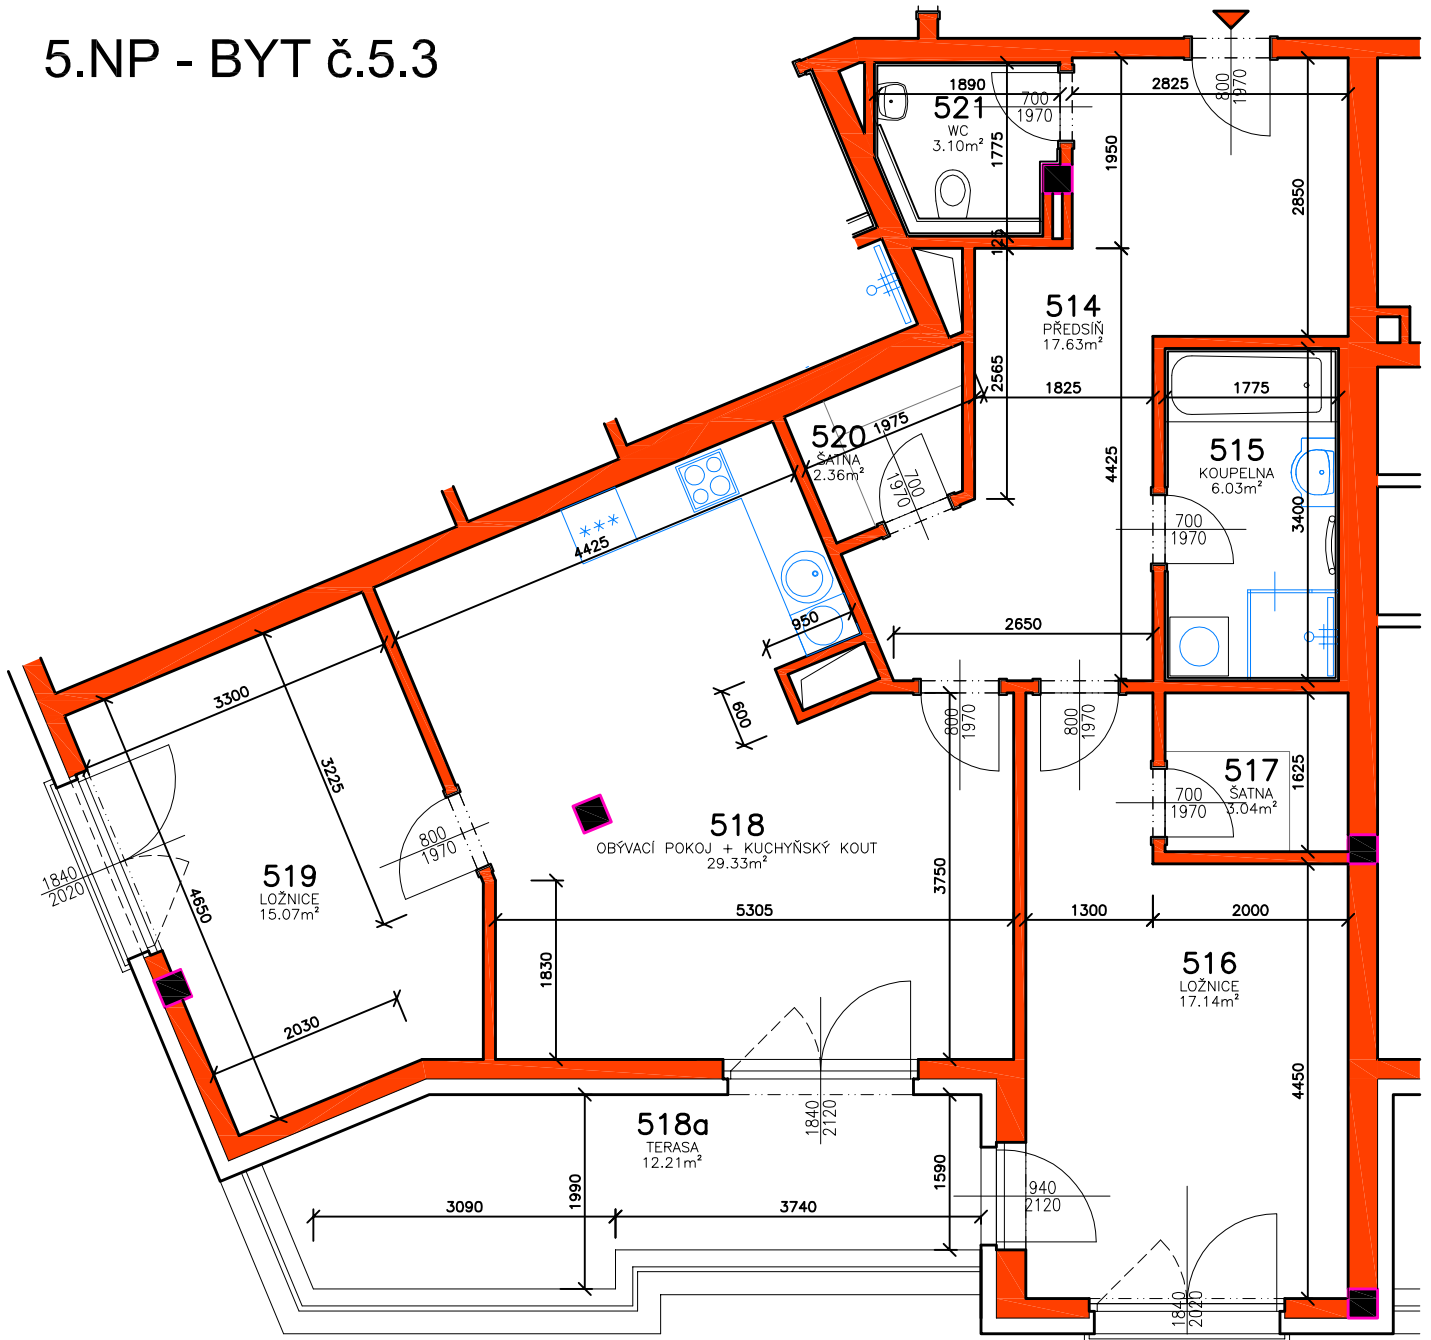

0 1 2 3 4 5m

M 1:75



RESIDENCE
Mattoniho
nábreží
2


www.luxury-home.info

Petra Pavlíková
Filip Müller

mob. tel.: +420 720 034 158
mob. tel.: +420 775 167 748

RESIDENCE MATTONIHO NÁBŘEŽÍ 2

BYTOVÝ DŮM - KARLOVY VARY

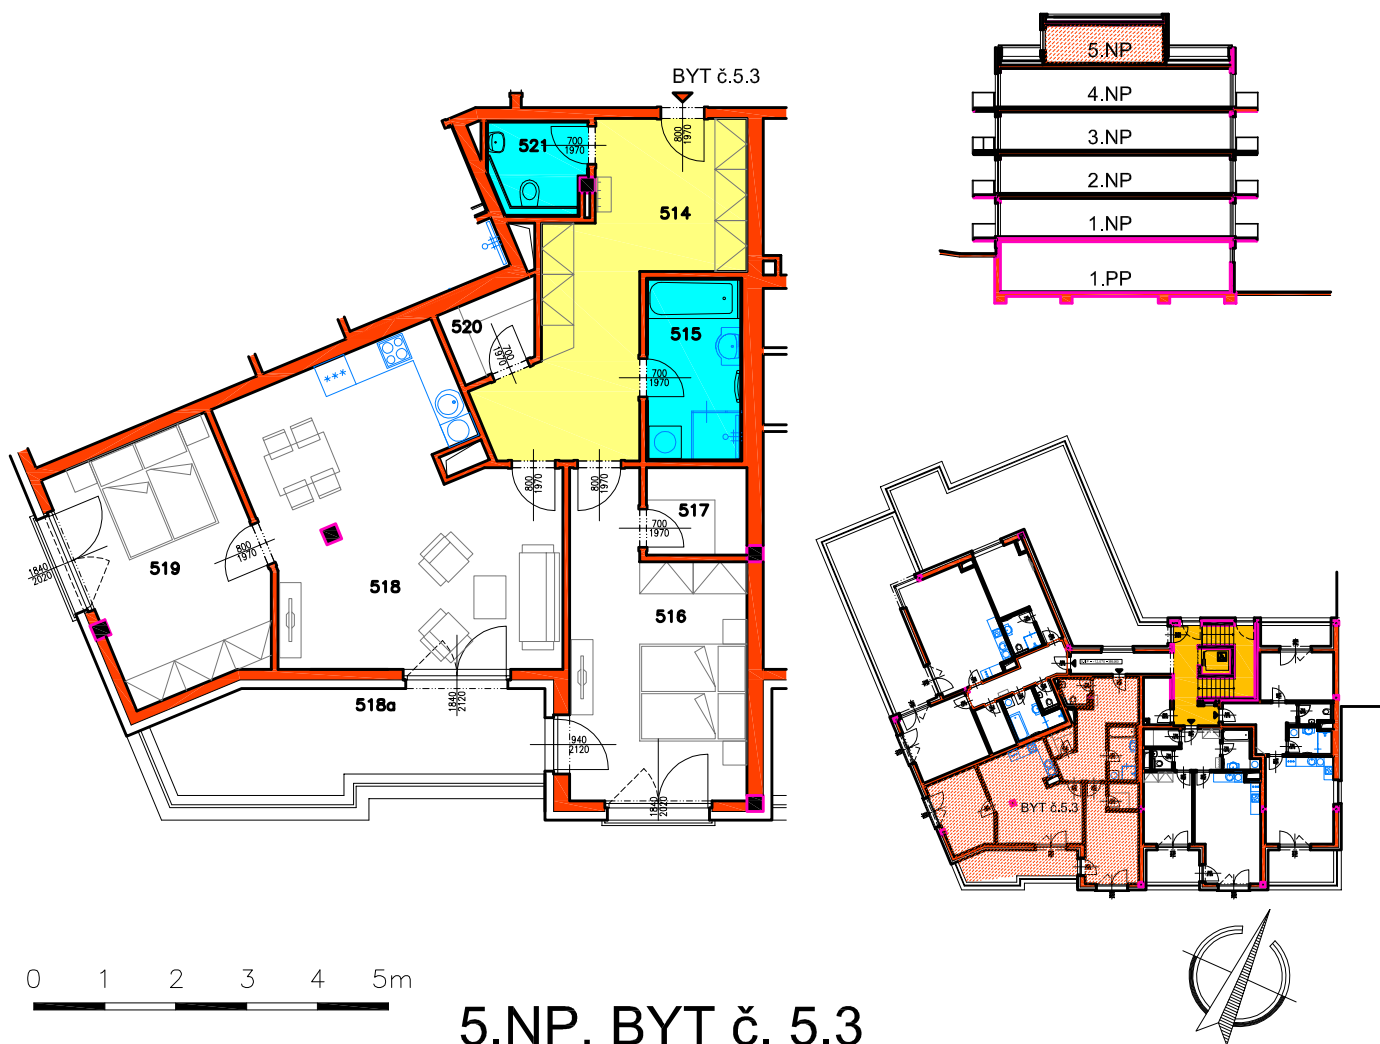

5.NP, BYT č. 5.3

Číslo bytu	Užitná plocha bytu	Číslo místnosti	Účel místnosti	Užitná plocha místnosti [m ²]	Druh podlahy
BYT č.5.3, 3+kk	BYT = 93,70m ²	514	PŘEDSÍŇ	17,63	VINYLOVÁ PODLAHA
		515	KOUPELNA	6,03	KERAMICKÁ DLAŽBA
		516	LOŽNICE	17,14	VINYLOVÁ PODLAHA
		517	ŠATNA	3,04	VINYLOVÁ PODLAHA
		518	OBÝVACÍ POKOJ+KUCHYŇSKÝ KOUT	29,33	VINYLOVÁ PODLAHA
		518a	TERASA	12,21	POHLEDOVÝ BETON
		519	LOŽNICE	15,07	VINYLOVÁ PODLAHA
		520	ŠATNA	2,36	VINYLOVÁ PODLAHA
		521	WC	3,10	KERAMICKÁ DLAŽBA
	TERASA=12,21m ²				
PLOCHA BYTU č.5.3 VČETNĚ TERASY				105,91m ²	

RESIDENCE
Mattoniho
nábřeží 2

LUXURY
HOME